


ГБУ МосгорБТИ
Инженерное
управление

ПОЭТАЖНЫЙ ПЛАН

по адресу: улица Недорубова
наименование ул. (просп., бульв. и т.д.)
домовл.(вл.) - - дом 24
нужное подчеркнуть
корпус - - строение (сооружение) -
нужное подчеркнуть
на часть 1 этажа помещ. (квартира) 6Н
квартал № 5517 Юго-Восточный АО г.Москвы

1 ЭТАЖ

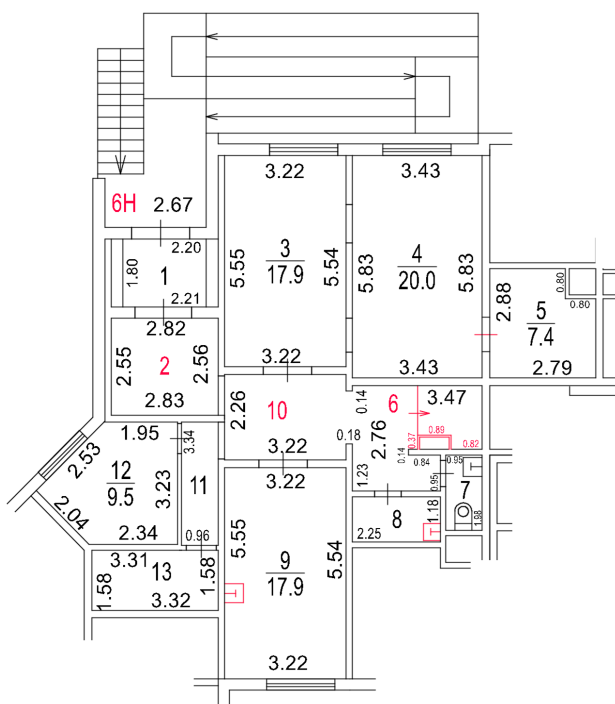

Разрешение на произведенное
переоборудование и (или)
перепланировку в ГБУ МосгорБТИ
не предъявлено

Поэтажный план составлен по состоянию на
" 31 " марта 2026 г.
" 8 " апреля 2026 г.



ДОКУМЕНТ ПОДПИСАН ЭЛЕКТРОННОЙ
ПОДПИСЬЮ

Сертификат: 008C1AFA88F3B2EE968FDE5C4D9B7BEEC1
Владелец: Фаина Замира Амиркуловна
Сотрудник: Фаина Замира Амиркуловна
Действителен: с 15.12.2025 14:22:41 по 10.03.2027 14:22:41

Масштаб 1:200