




Проект размещения нестационарных торговых объектов
I. СХЕМА РАЗМЕЩЕНИЯ ОБЪЕКТОВ НА ТЕРРИТОРИИ ВОСТОЧНОГО АДМИНИСТРАТИВНОГО ОКРУГА

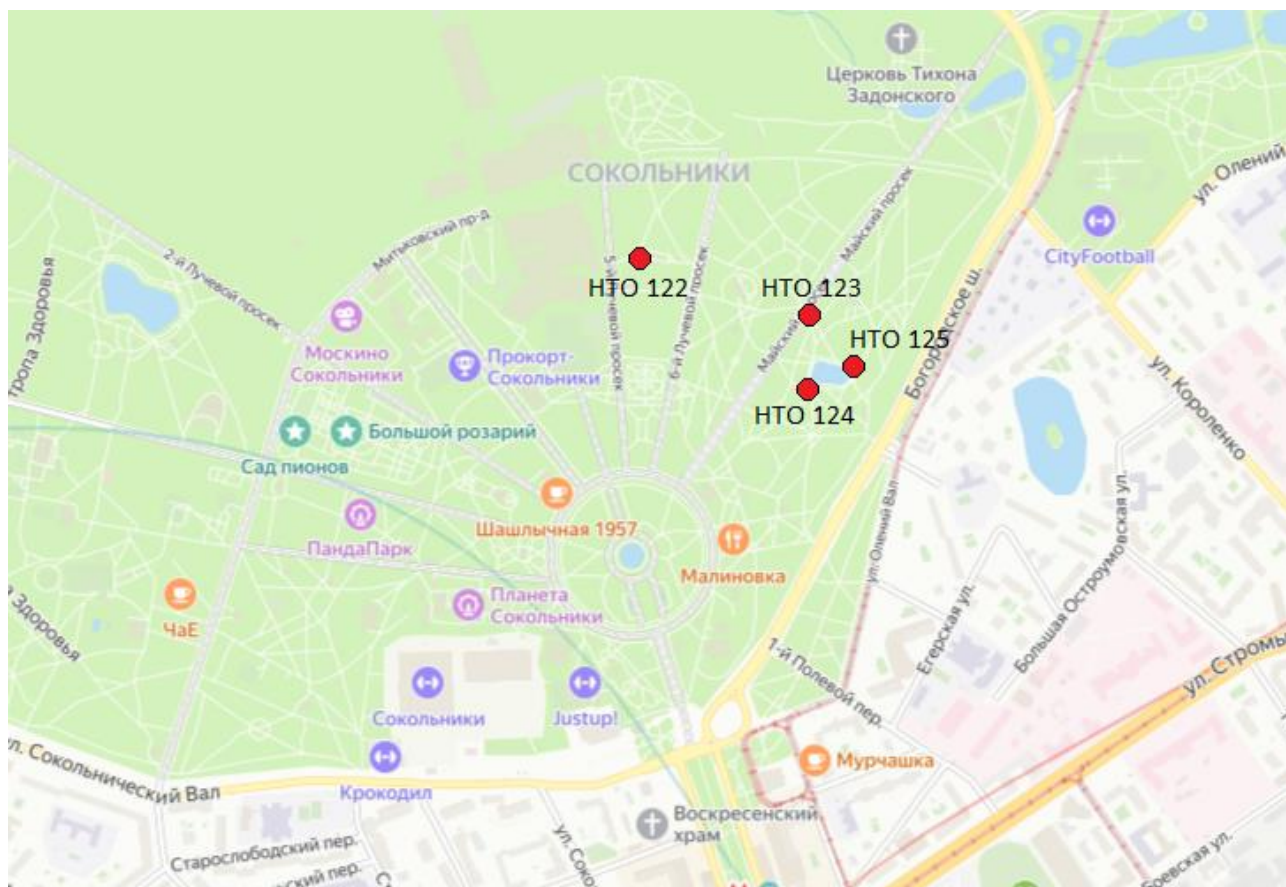

II. ФРАГМЕНТ СХЕМЫ РАЗМЕЩЕНИЯ НЕСТАЦИОНАРНЫХ ТОРГОВЫХ ОБЪЕКТОВ


на территории парка "Сокольники" Восточного административного округа
М 1:5000

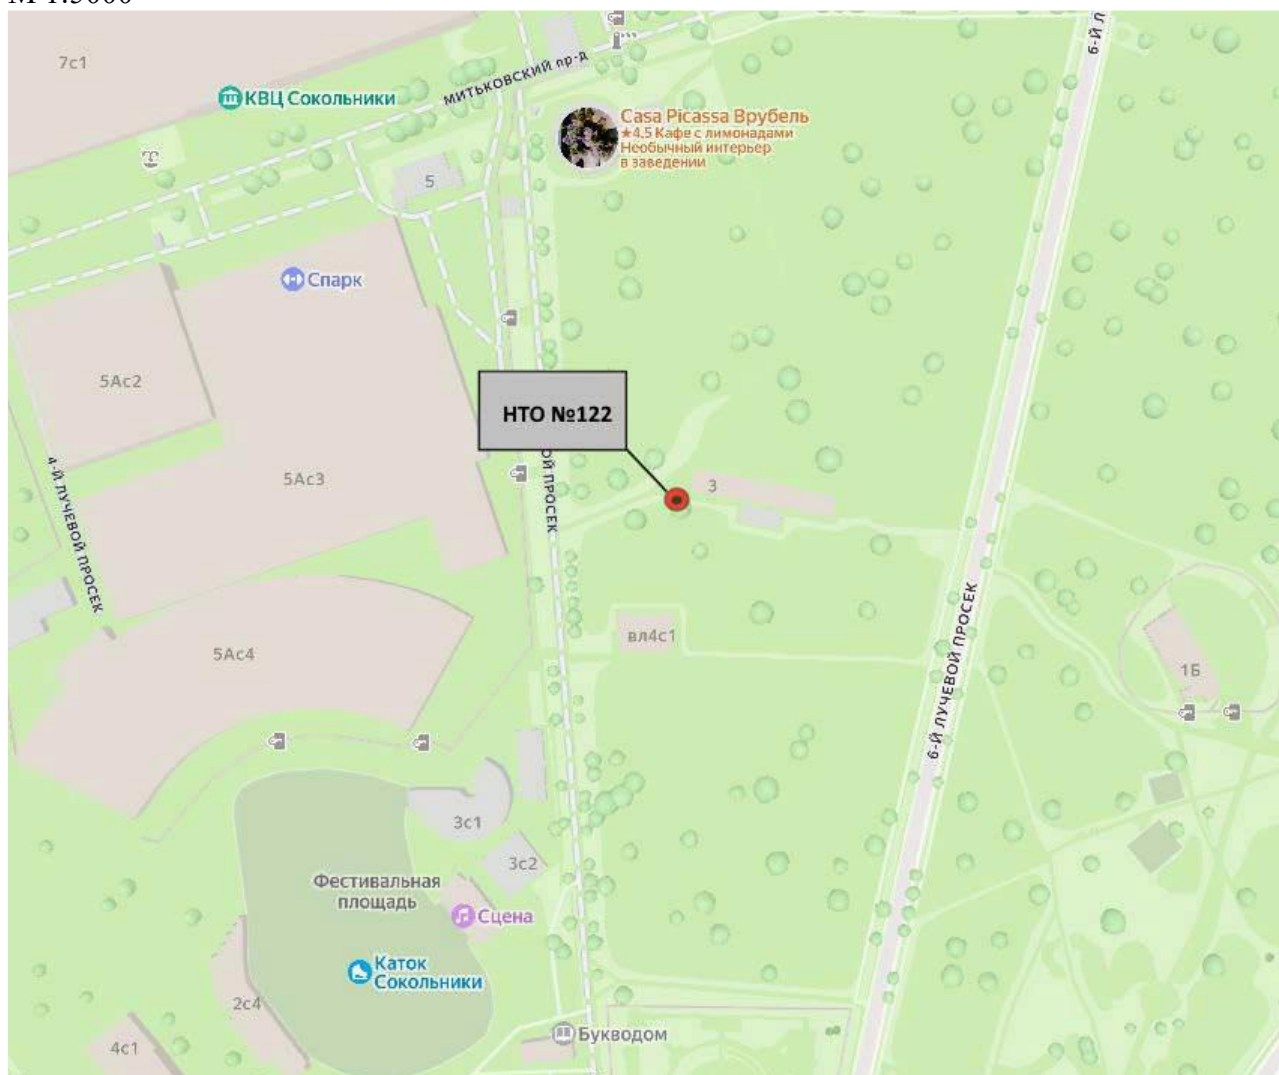


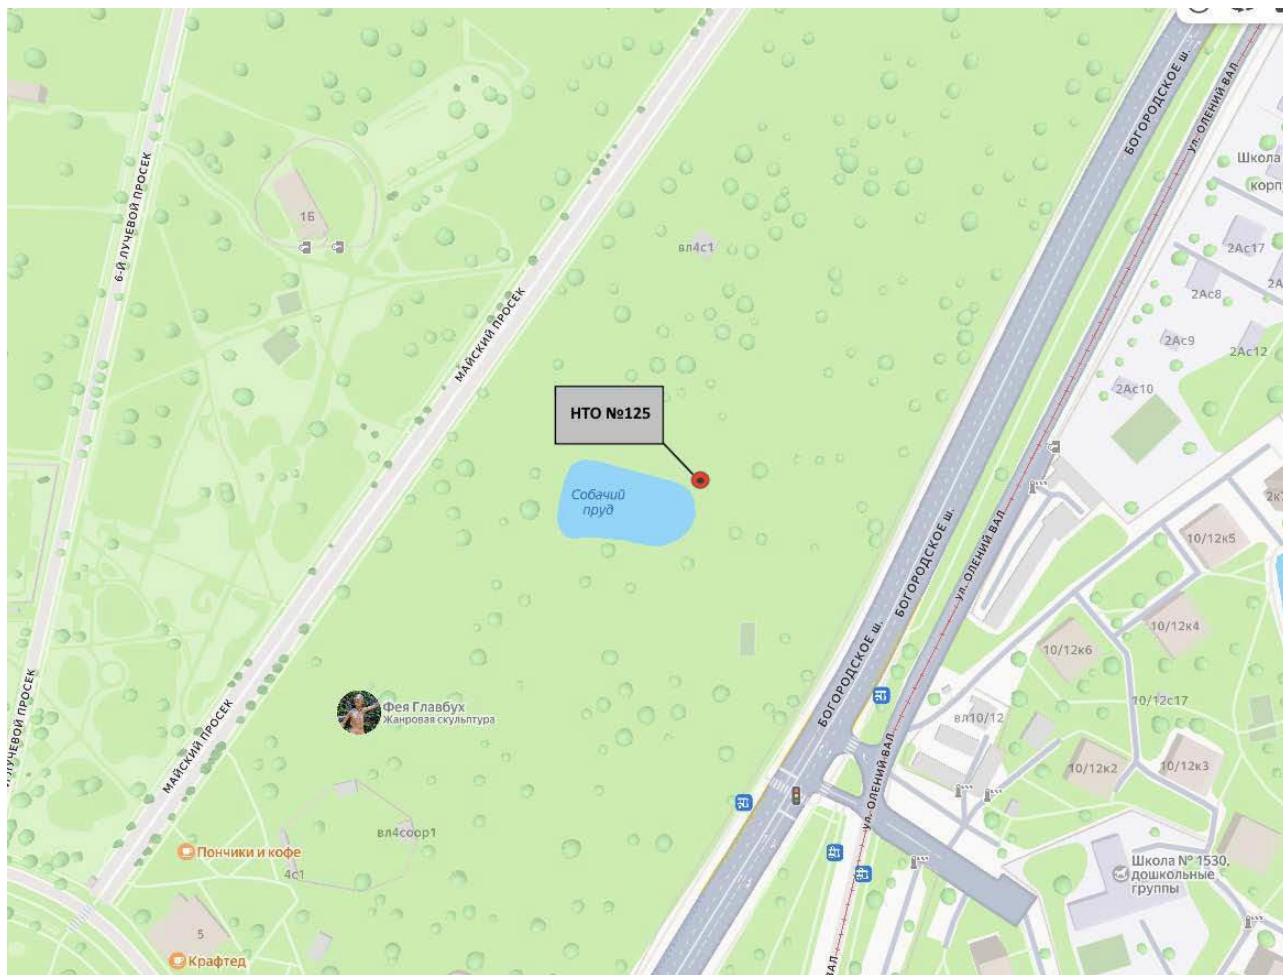

II. СИТУАЦИОННЫЙ ПЛАН

M 1:2000

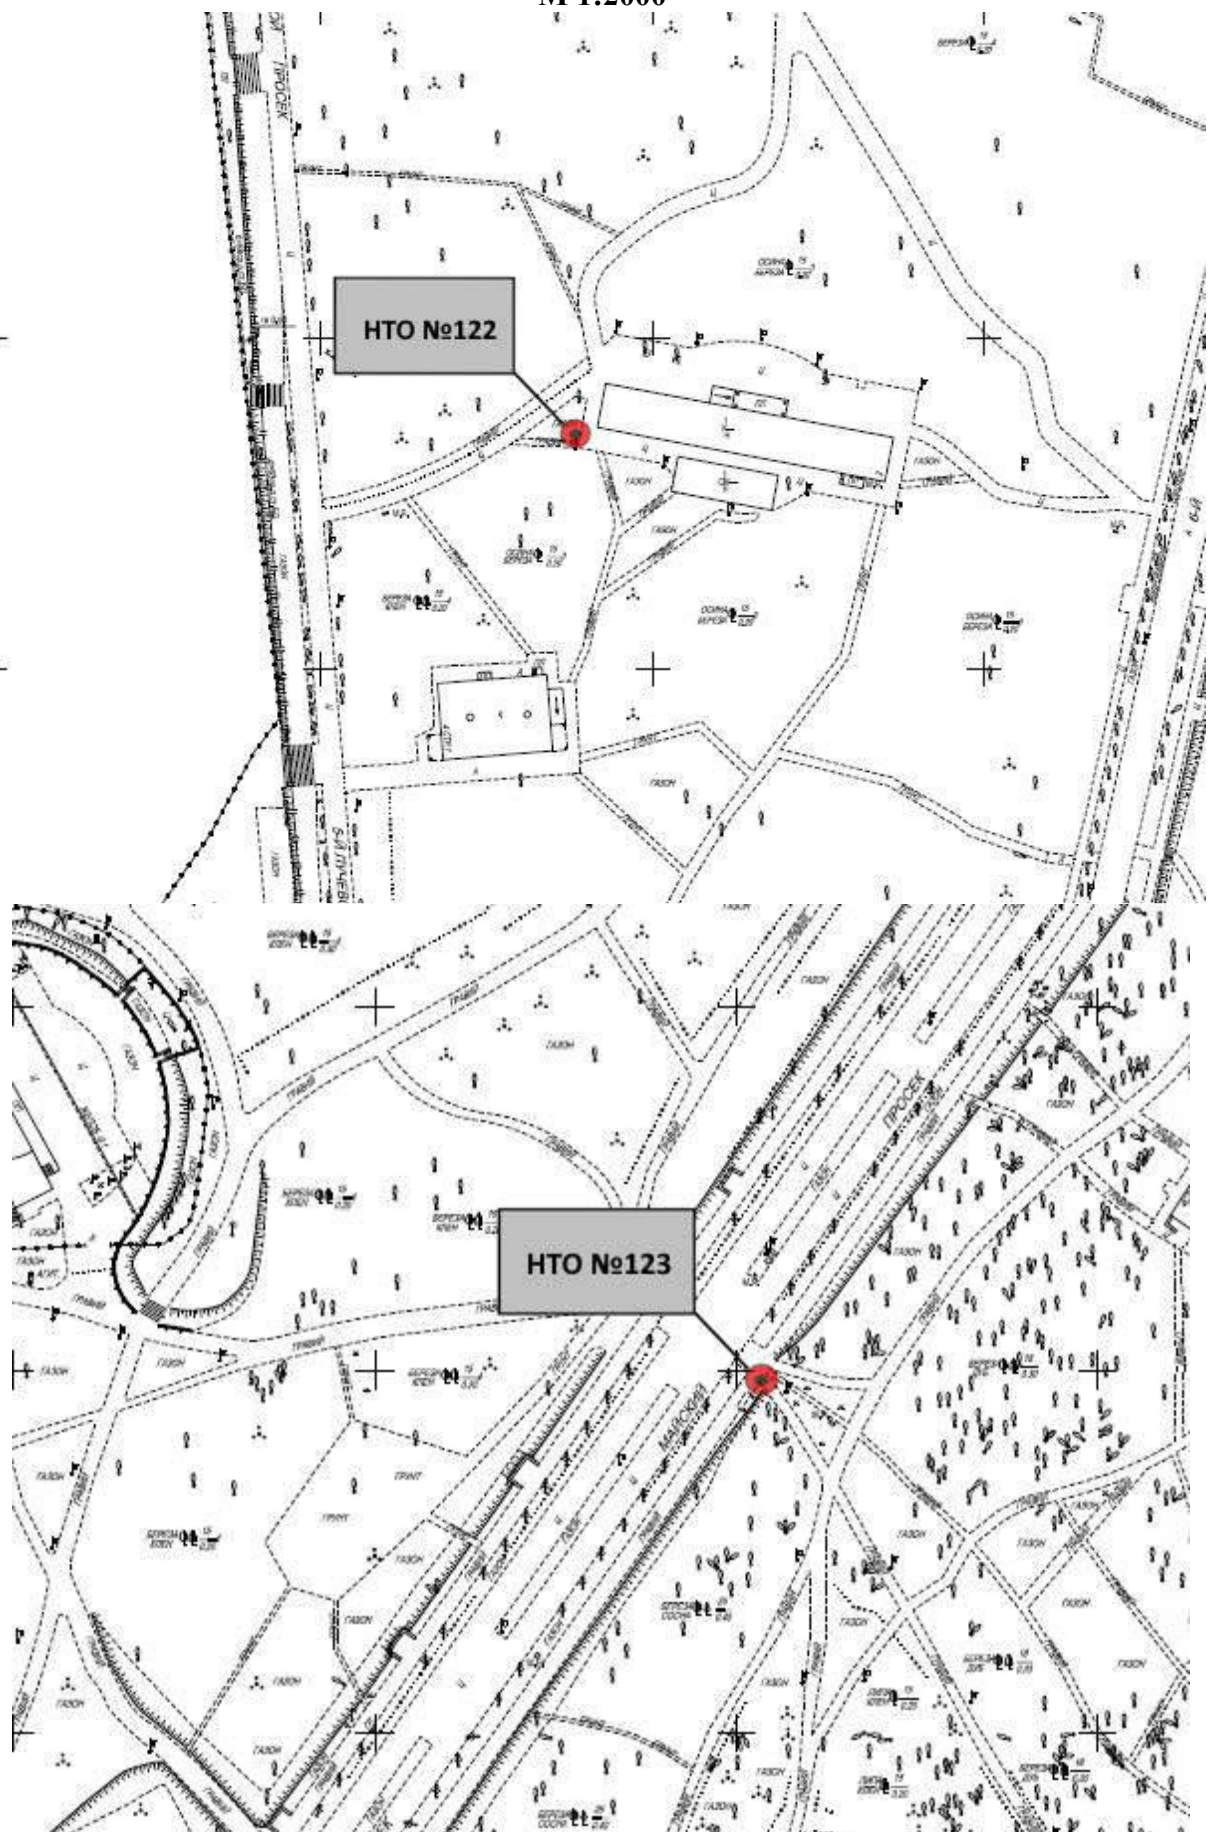

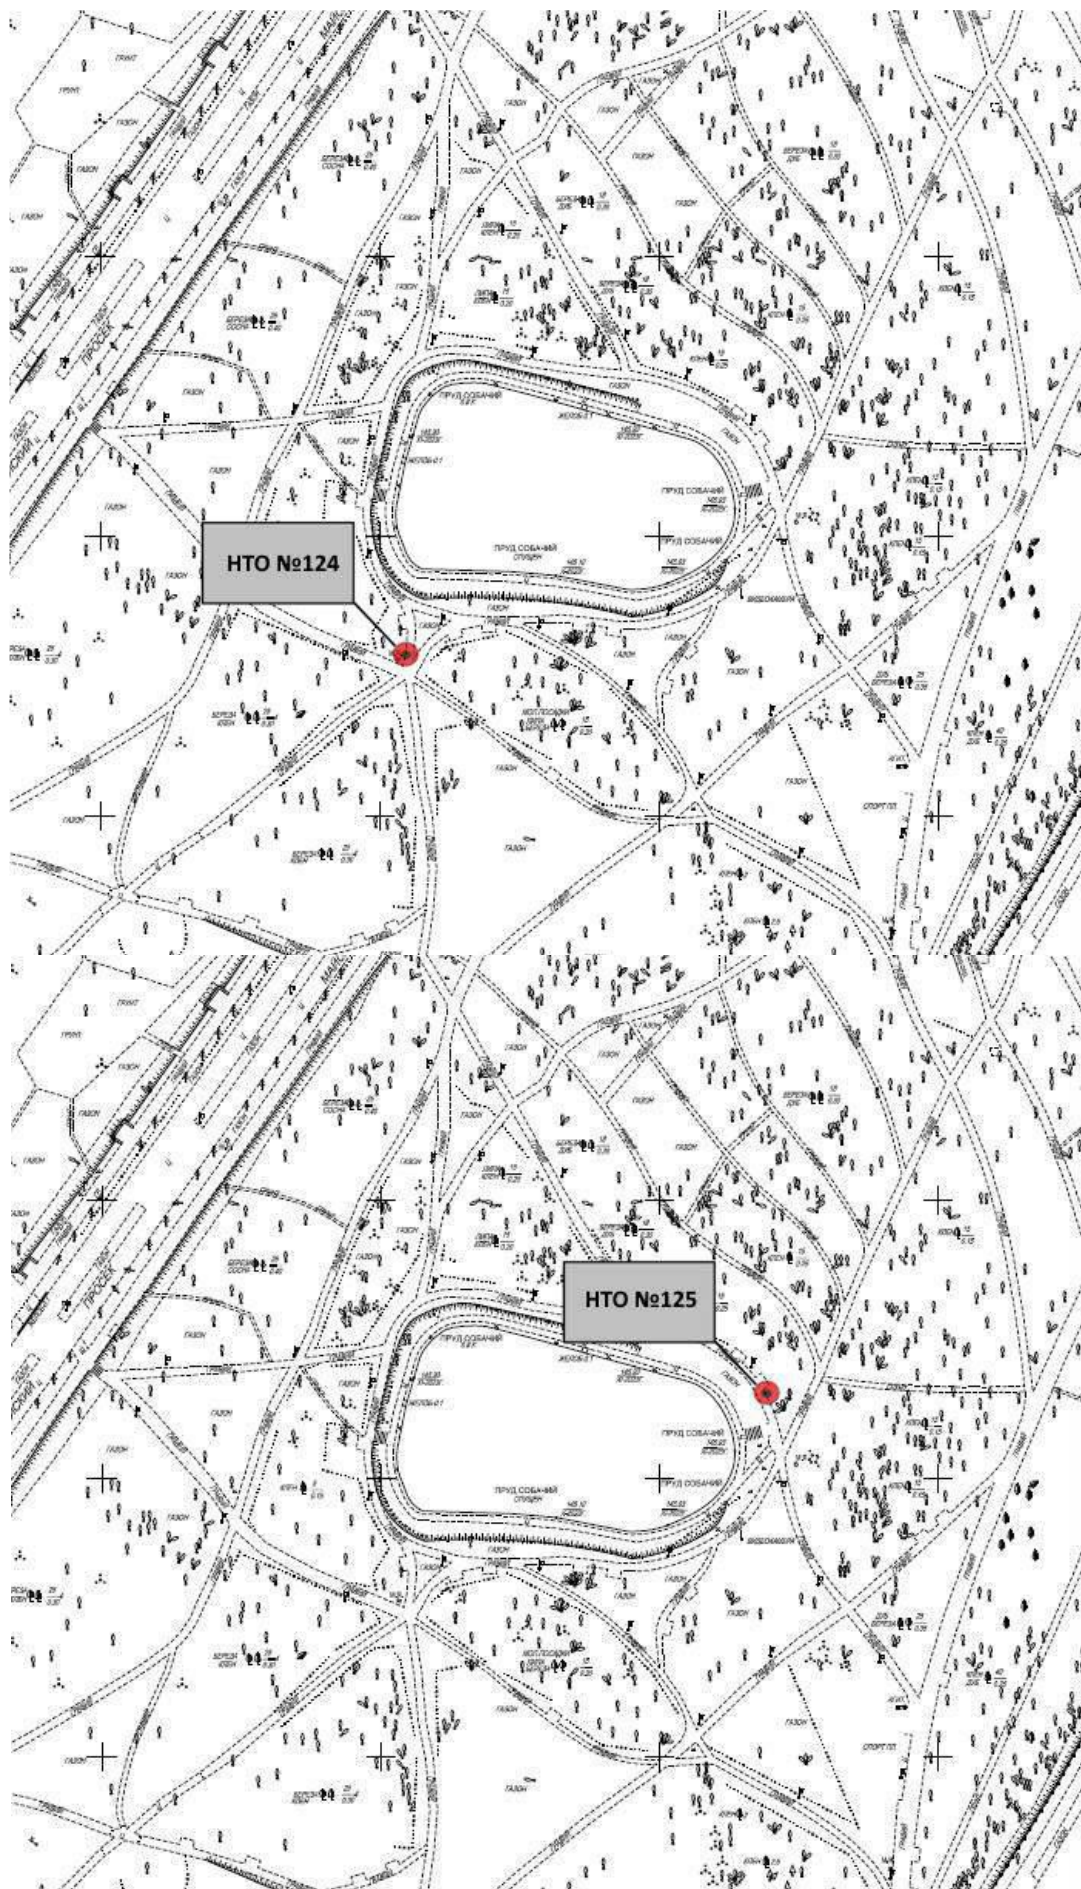

IV. АКТУАЛЬНАЯ ФОТОФИКСАЦИЯ МЕСТ РАЗМЕЩЕНИЯ ОБЪЕКТОВ

НТО № 122



НТО № 123





HTO № 125

