

2 подземный этаж



ПОЭТАЖНЫЙ ПЛАН

по адресу: ул. Гарибальди, д. 15

домовый (кв.) № 15

корпус: строение (сооружение)

квартира № 292 Кв. Западная МО - Москвы

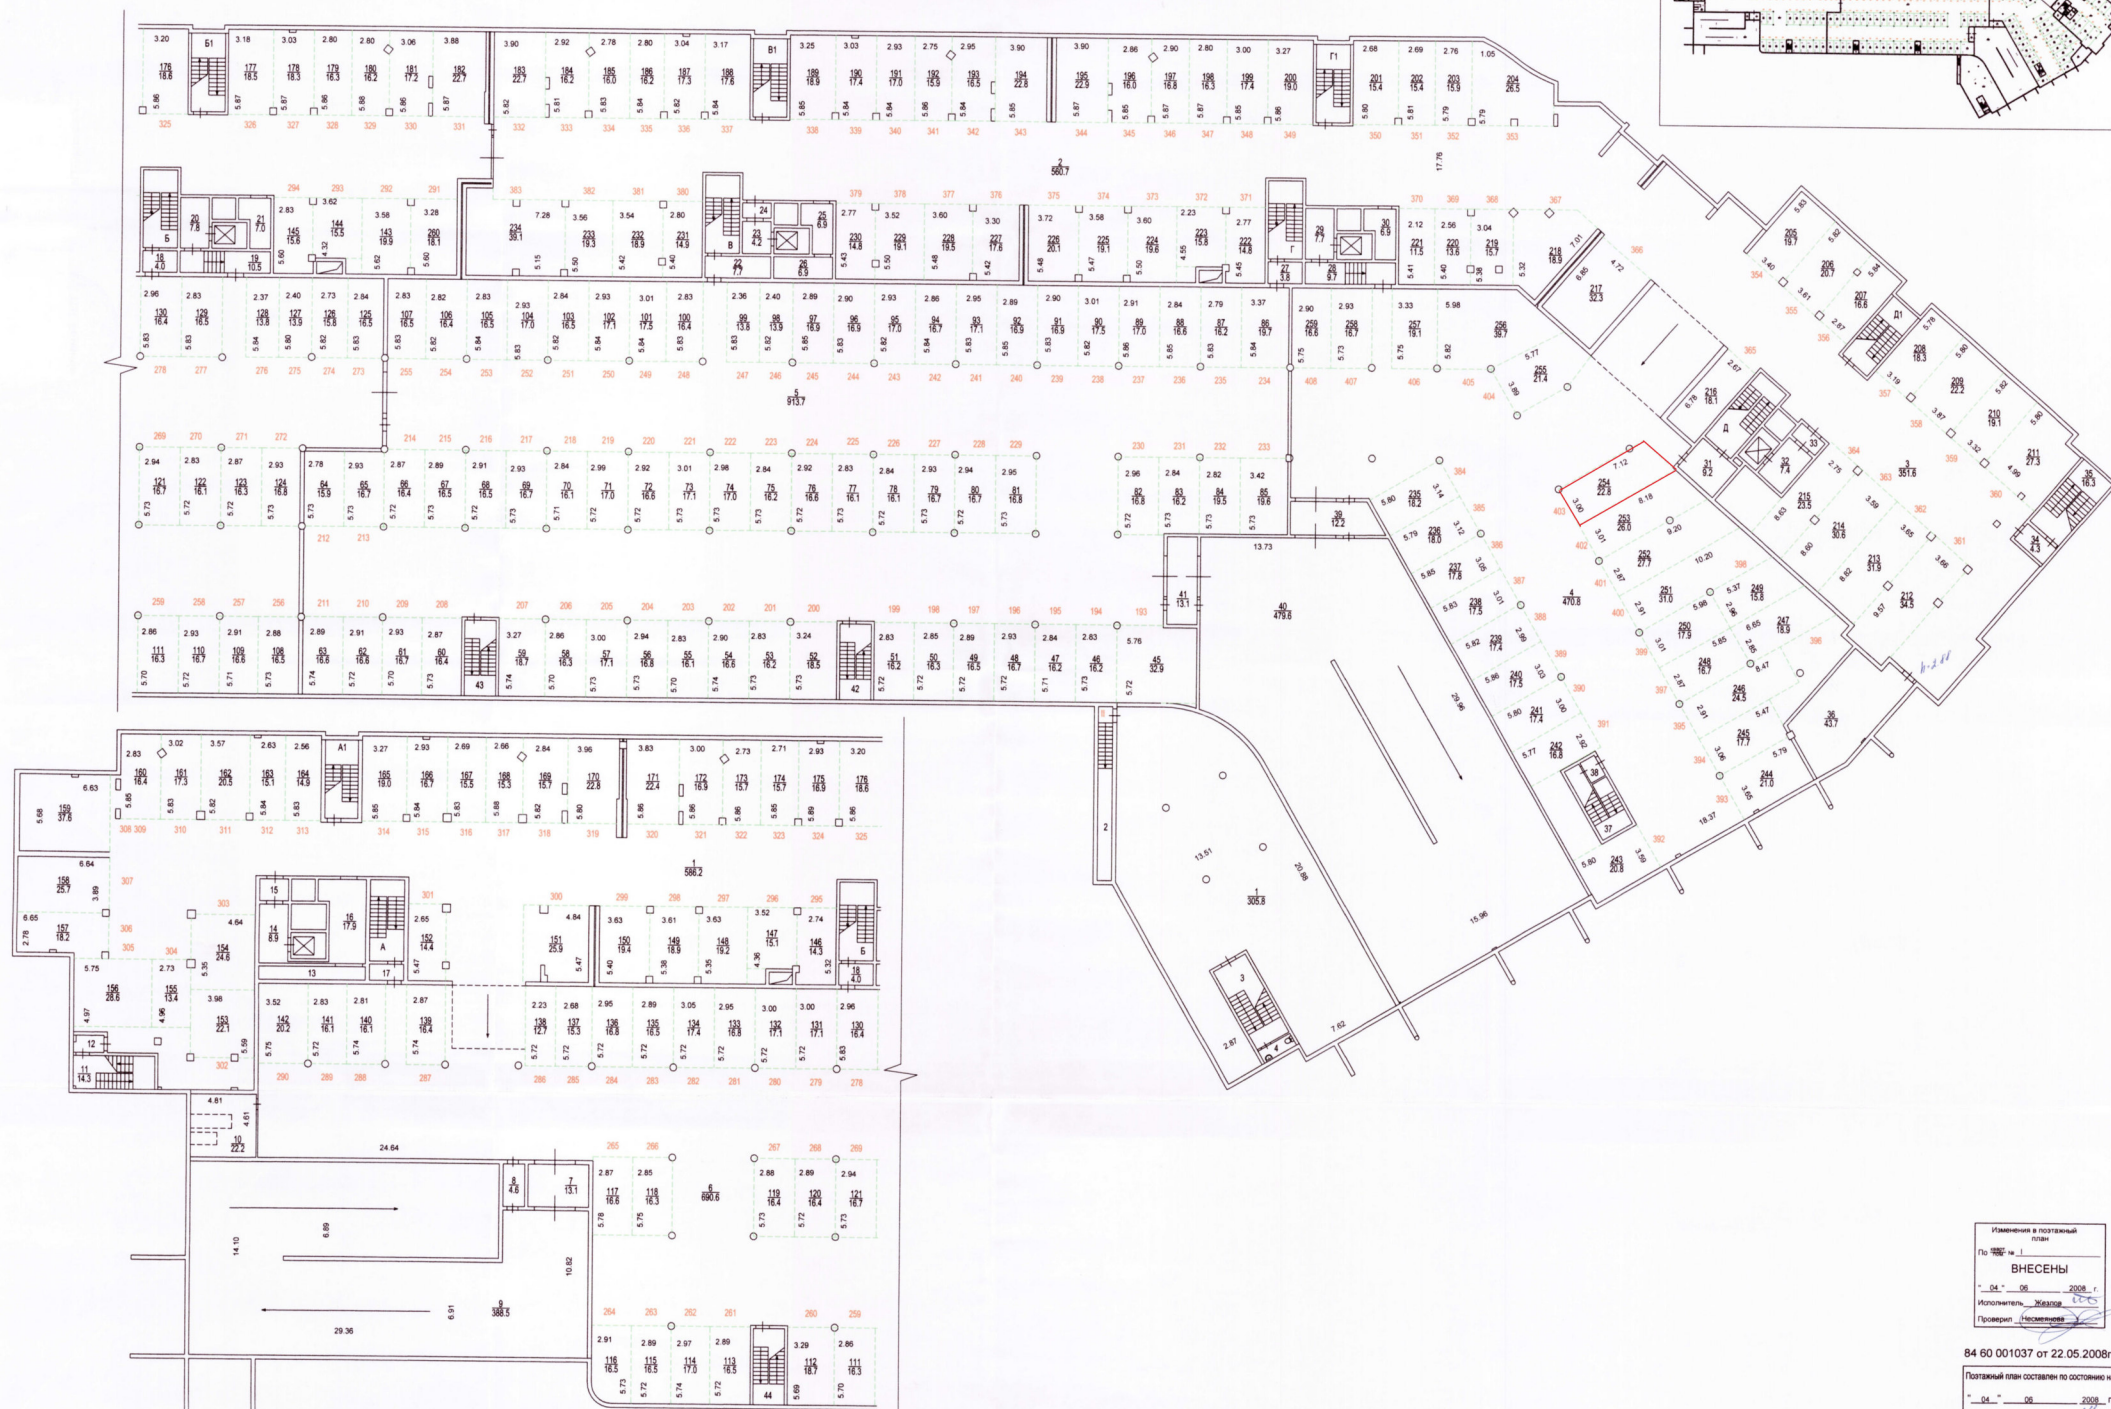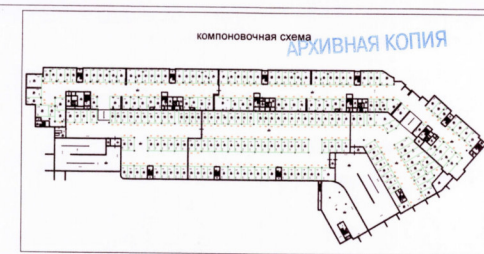

Изменения в поэтажный план

По 04-06-2008 г.

ВНЕСЕНЫ

Исполнитель: Железко

Проверил: Чесменова

84 60 001037 от 22.05.2008г.

Поэтажный план составлен по состоянию на

04.06.2008 г.

Плплан снял Железко Ю.М.

Проверил Чесменова Е.И.

24.07.2008 г.