

ГБУ МосгорБТИ  
Инженерное  
управление

## ПОЭТАЖНЫЙ ПЛАН

по адресу: Российская Федерация, город Москва,  
(местоположению) внутригородская территория  
муниципальный округ Ново-Переделкино,  
Чоботовская улица

домовл.(вл.) \_\_\_\_\_ - \_\_\_\_\_ дом 2  
нужное подчеркнуть


корпус 1 строение (сооружение) \_\_\_\_\_ - \_\_\_\_\_  
нужное подчеркнуть

на часть 3 этажа помещ. (квартира) 492

квартал № 3964 \_\_\_\_\_ Западный АО г.Москвы



## 3 ЭТАЖ

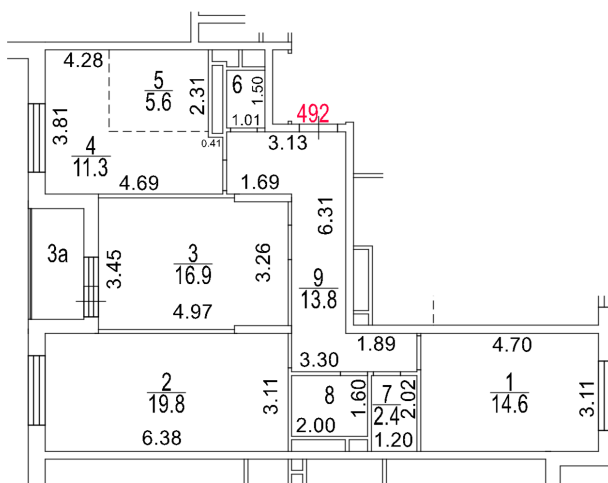

Поэтажный план составлен по состоянию на

" 12 " \_\_\_\_\_ марта \_\_\_\_\_ 2026 г.

" 23 " \_\_\_\_\_ марта \_\_\_\_\_ 2026 г.



ДОКУМЕНТ ПОДПИСАН ЭЛЕКТРОННОЙ  
ПОДПИСЬЮ

Сертификат: 00EFF182112818913D98ACFC9AC5B903F6

Владелец: Корюхова Дарья Владимировна

Сотрудник: Корюхова Дарья Владимировна

Действителен: с 19.06.2025 9:03:38 по 12.09.2026 9:03:38

Масштаб 1:200