

ПОСТАЖНЫЙ ПЛАН


Адрес (ул.) ... кв. ...


кварт. 2 строения (сооружения) ...


ПОДВАЛ 2

№ 10


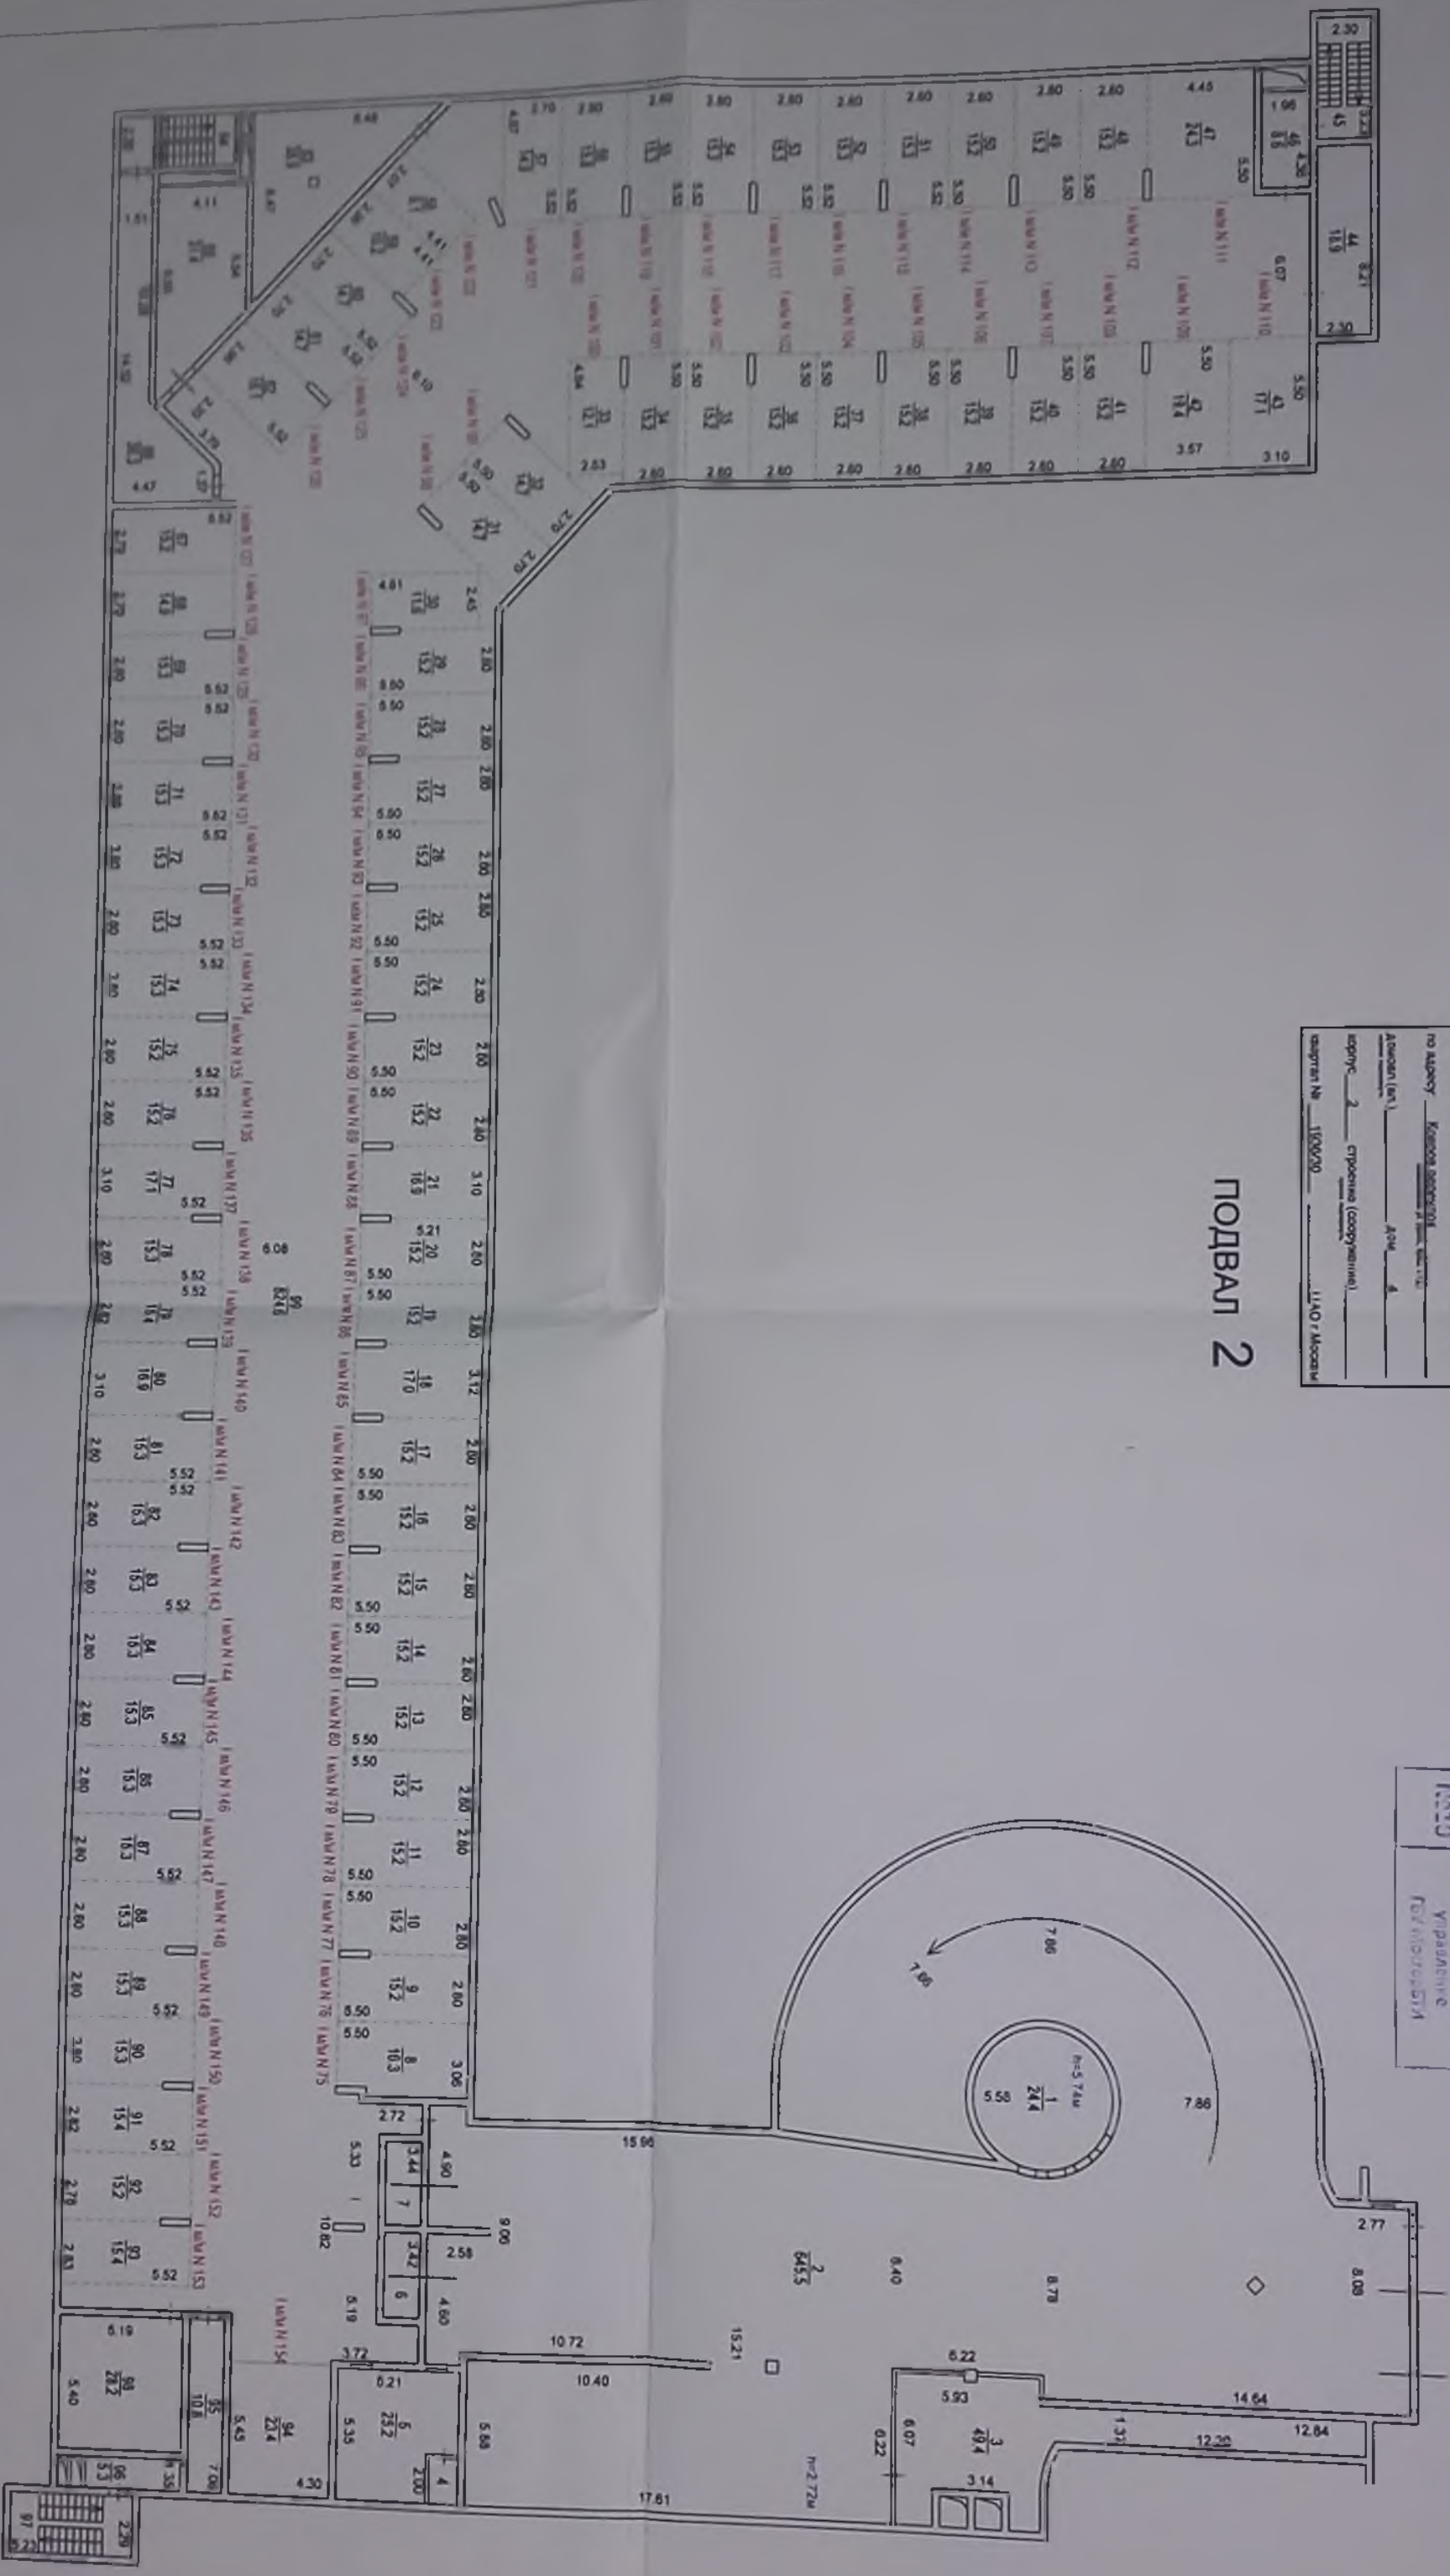




Подписан: Михаил Н. В.

17. 2019 г.